

M16. Tav. P.1.10 - ATTIMIS -

Modifica da zona V a zona B2

Si prevede un lotto di zona B2, superficie di circa 1.000 mq, che satura un'area edificata all'intorno. La zona è servita da infrastrutture e quindi non si vedono ragioni ostative.

M17. Estratto tav. P.1.11 - BORGO FARIS -

Modifica da zona E2 a zona H2.a

Accogliendo la richiesta dell'Abadessa del Monastero delle Clarisse Sacramentine si provvede a classificare in zona H2.a (Monastero Clarisse) alcuni terreni recentemente donati al Monastero.

M18. Tav. P.1.15 - RACCHIUSO -

Modifica da zona E6 a zona B2

Il modesto incremento della zona B2 è dovuto alla correzione in cartografia dell'ubicazione del fabbricato.

M19. Tav. P.1.15 - RACCHIUSO -

Modifica da zona V a zona B3

Il lotto interessato dalla modifica, attualmente classificato in zona V (verde privato) è occupato da un edificio residenziale. Le norme della zona V non consentono la realizzazione degli ampliamenti necessari per adeguare l'immobile alle esigenze dei proprietari.

Pertanto si propone di classificare in zona B3 il lotto su cui l'immobile ricade.

M20. Estratto tav. P.1.12 - PORZUS -

Modifica da zona P a zona P- V/q ed inserimento dei nuovi edifici al Foglio 31 - mappali 715 e 709


Il lotto, attualmente classificato in zona p (parcheggio pubblico) è interessato da un progetto che prevede di utilizzare parte dell'area come area di verde pubblico attrezzato.


È dunque necessario adeguare le previsioni del PRGC inserendo a fianco della destinazione "p" la destinazione "v/q".

Si provvede anche ad inserire in mappa il centro parrocchiale recentemente realizzato sui mappali 715 e 709 al Foglio 31.

COMUNE DI ATTIMIS
VARIANTE N. 13 AL P.R.G.C.
DIMENSIONAMENTO
Estratto tavola: P.1.10

Località: ATTIMIS

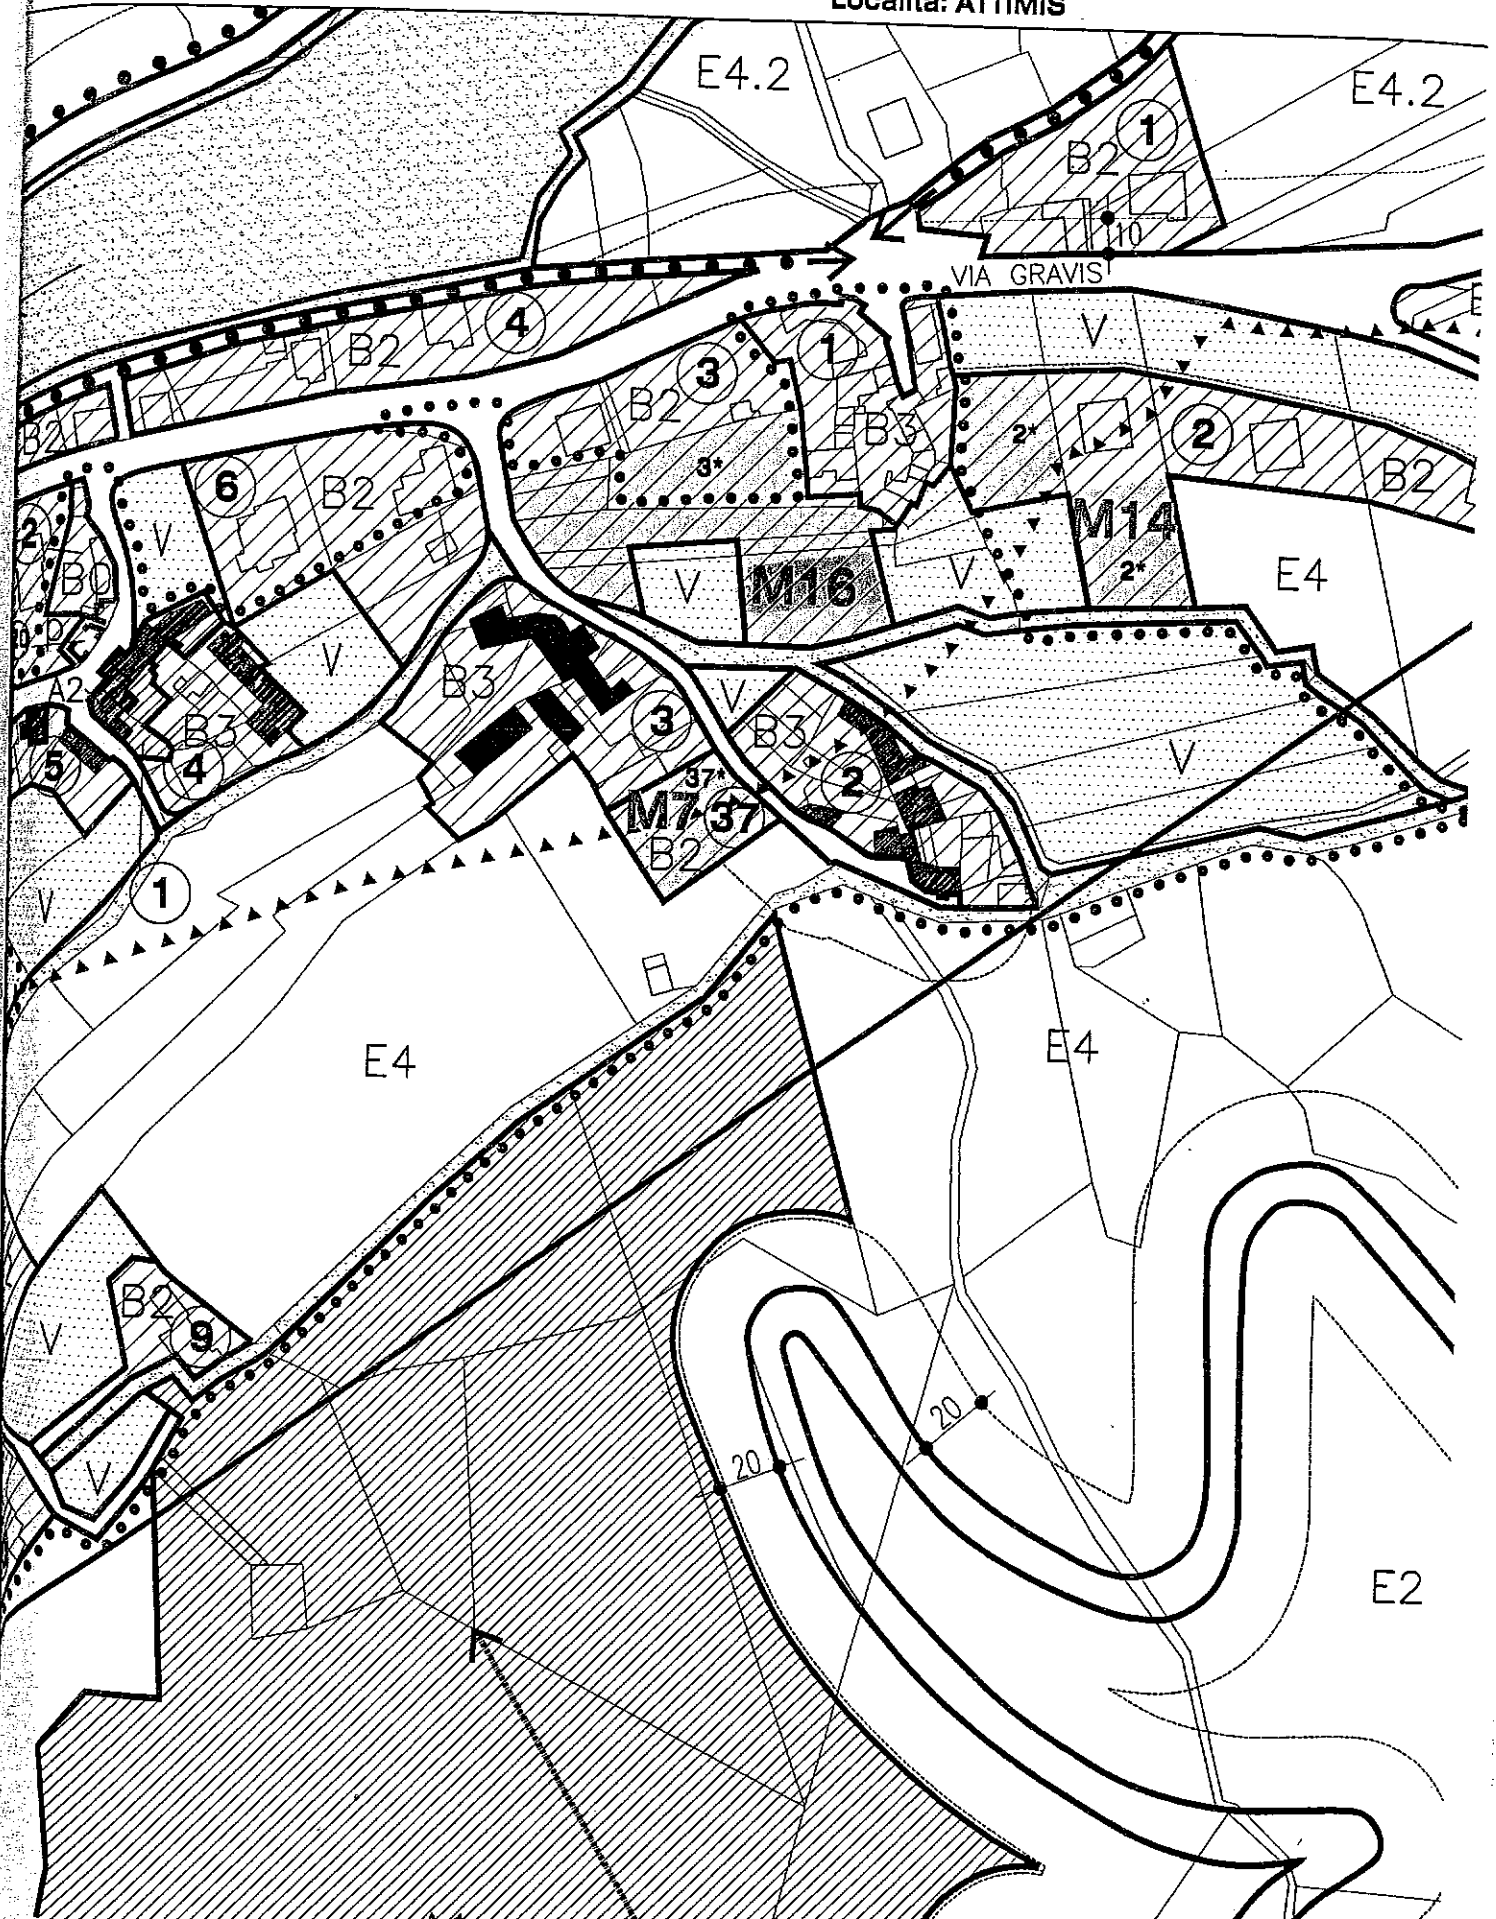

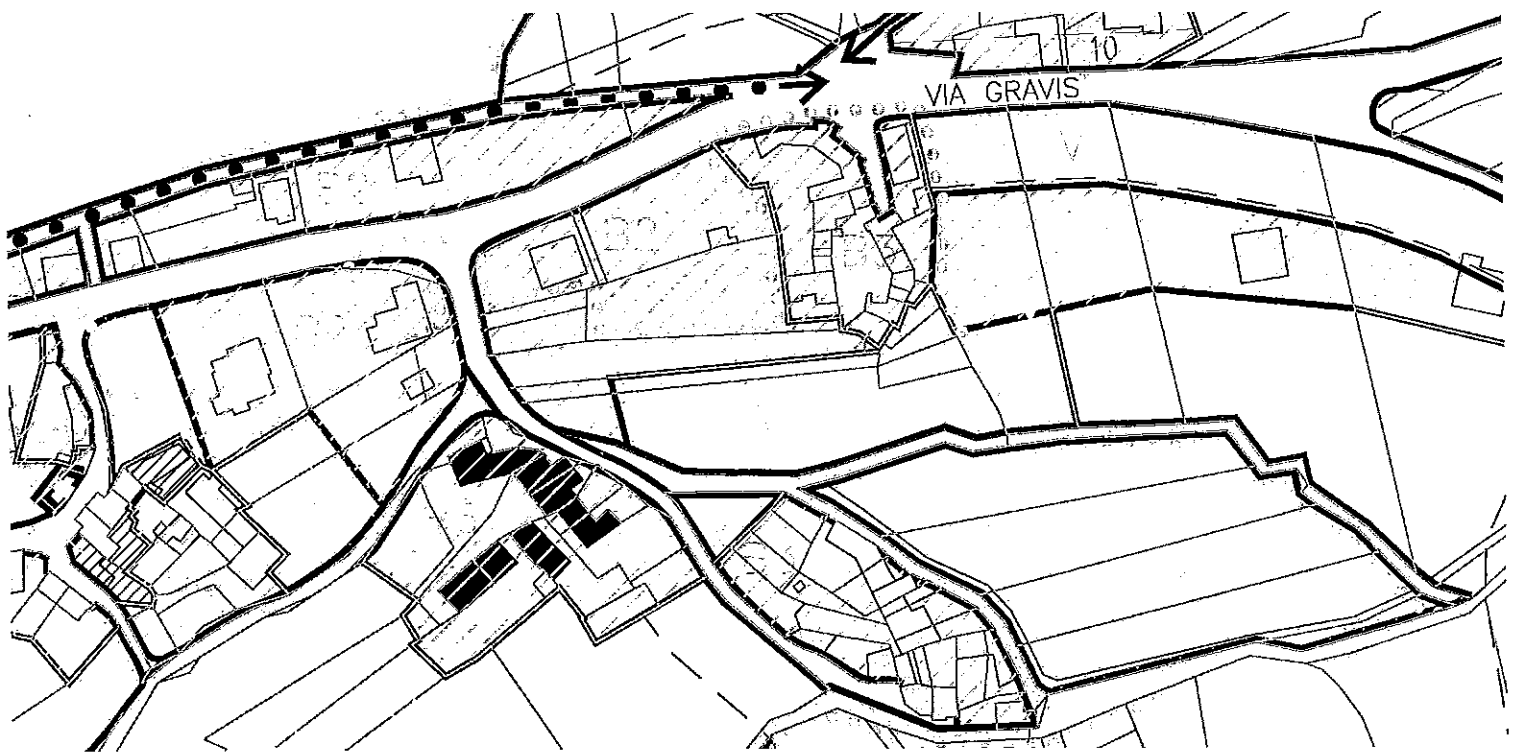

COMUNE DI ATTIMIS	
29 SET. 2009	
Prot. N°	4587
Cat.	X Cl.

Spett.le
COMUNE DI ATTIMIS
Piazza A. Moro
33040 ATTIMIS -UD-

C.a. Signor SINDACO

Attimis, __ / __ / ____

OGGETTO: RICHIESTA MODIFICA DI DESTINAZIONE URBANISTICA DI AREA

Io sottoscritto Toffoletti Aldo, nato ad Attimis il 16/06/1937 e residente in Attimis via Campolongo, 3 , codice fiscale TFFLDA37H16A491L in qualità di proprietario del terreno sito in via Molini e distinto al foglio 19 mappale 196 con la presente

CHIEDO

Che nella prossima variante, al piano regolatore generale comunale, una parte del suddetto terreno, attualmente destinato ad uso agricolo (orto, frutteto, vigneto) venga destinato ad uso residenziale, al fine di potervi eventualmente, edificare un fabbricato di civile abitazione per il proprio nucleo familiare.

Preciso che sull'area sopra citata sono già presenti i servizi elettrici, idrici e fognari ed inoltre nelle vicinanze sono presenti fabbricati residenziali.

In allegato fotocopia del mappale.

Confidando nel favorevole accoglimento porgo i più

Cordiali saluti

Toffoletti Aldo