

M16. Tav. P.1.10 - ATTIMIS -

Modifica da zona V a zona B2

Si prevede un lotto di zona B2, superficie di circa 1.000 mq, che satura un'area edificata all'intorno. La zona è servita da infrastrutture e quindi non si vedono ragioni ostative.

M17. Estratto tav. P.1.11 - BORGO FARIS -

Modifica da zona E2 a zona H2.a

Accogliendo la richiesta dell'Abadessa del Monastero delle Clarisse Sacramentine si provvede a classificare in zona H2.a (Monastero Clarisse) alcuni terreni recentemente donati al Monastero.

M18. Tav. P.1.15 - RACCHIUSO -

Modifica da zona E6 a zona B2

Il modesto incremento della zona B2 è dovuto alla correzione in cartografia dell'ubicazione del fabbricato.

M19. Tav. P.1.15 - RACCHIUSO -

Modifica da zona V a zona B3

Il lotto interessato dalla modifica, attualmente classificato in zona V (verde privato) è occupato da un edificio residenziale. Le norme della zona V non consentono la realizzazione degli ampliamenti necessari per adeguare l'immobile alle esigenze dei proprietari.

Pertanto si propone di classificare in zona B3 il lotto su cui l'immobile ricade.

M20. Estratto tav. P.1.12 - PORZUS -


Modifica da zona P a zona P- V/q ed inserimento dei nuovi edifici al Foglio 31 - mappali 715 e 709


Il lotto, attualmente classificato in zona p (parcheggio pubblico) è interessato da un progetto che prevede di utilizzare parte dell'area come area di verde pubblico attrezzato.

È dunque necessario adeguare le previsioni del PRGC inserendo a fianco della destinazione "p" la destinazione "v/q".

Si provvede anche ad inserire in mappa il centro parrocchiale recentemente realizzato sui mappali 715 e 709 al Foglio 31.

ACCHIUSO

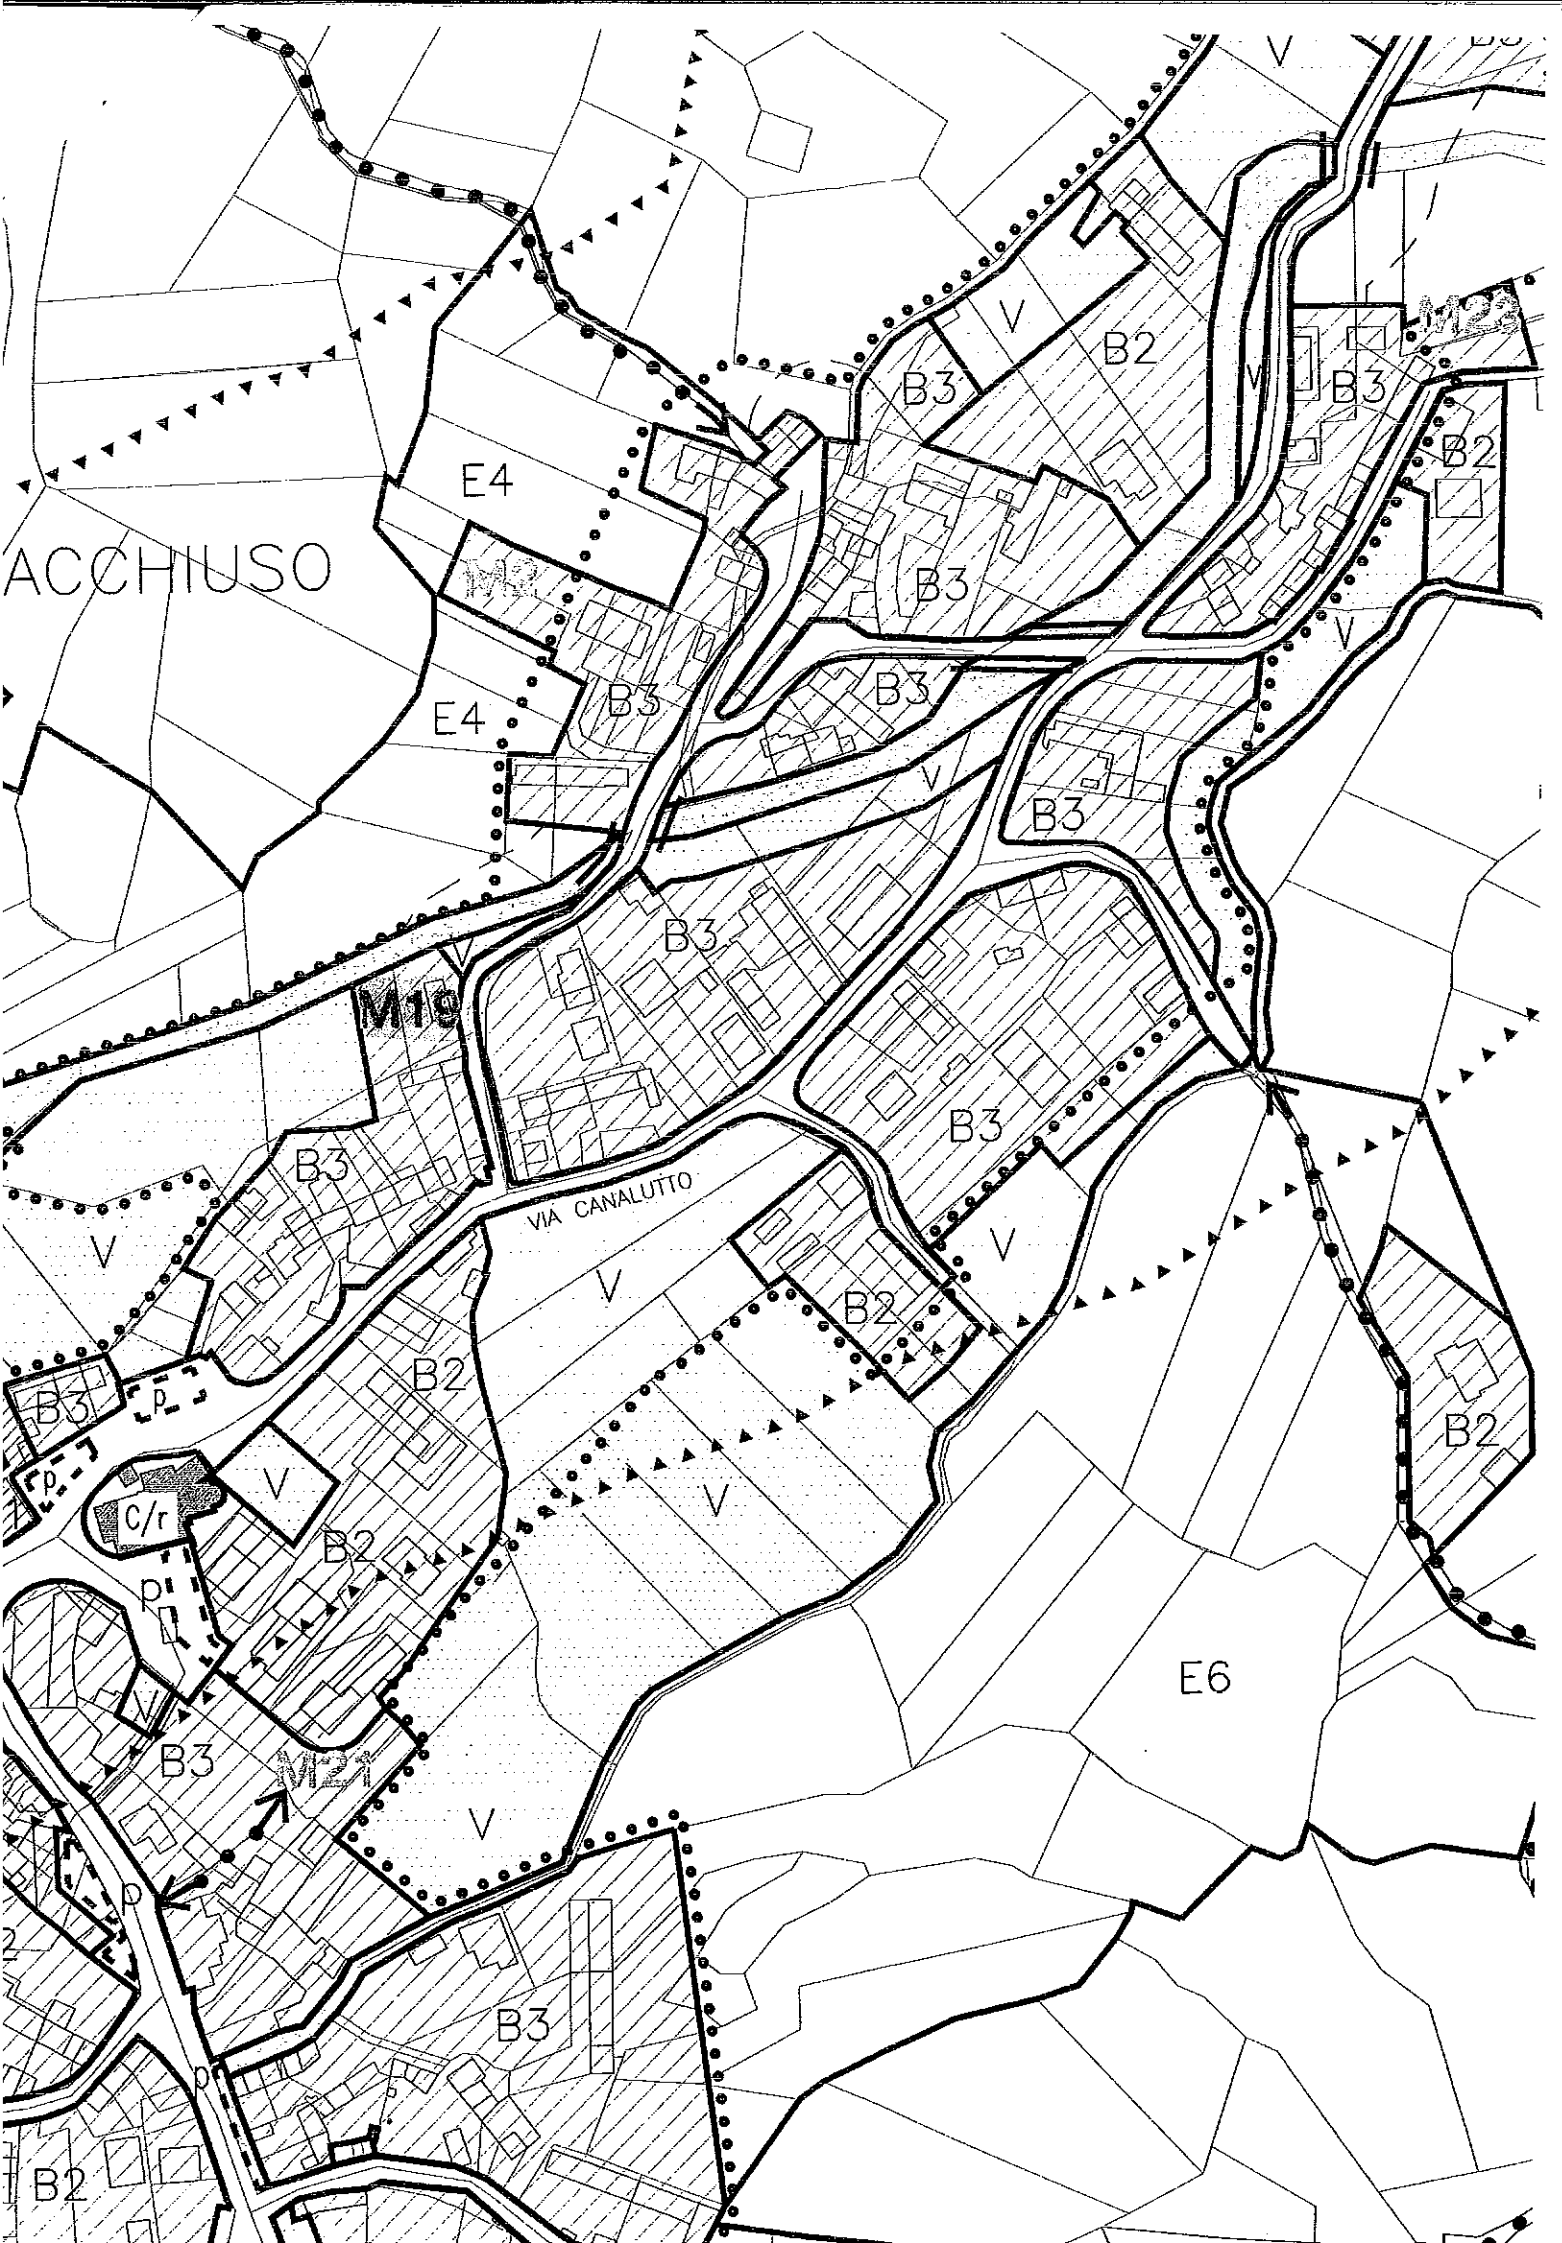

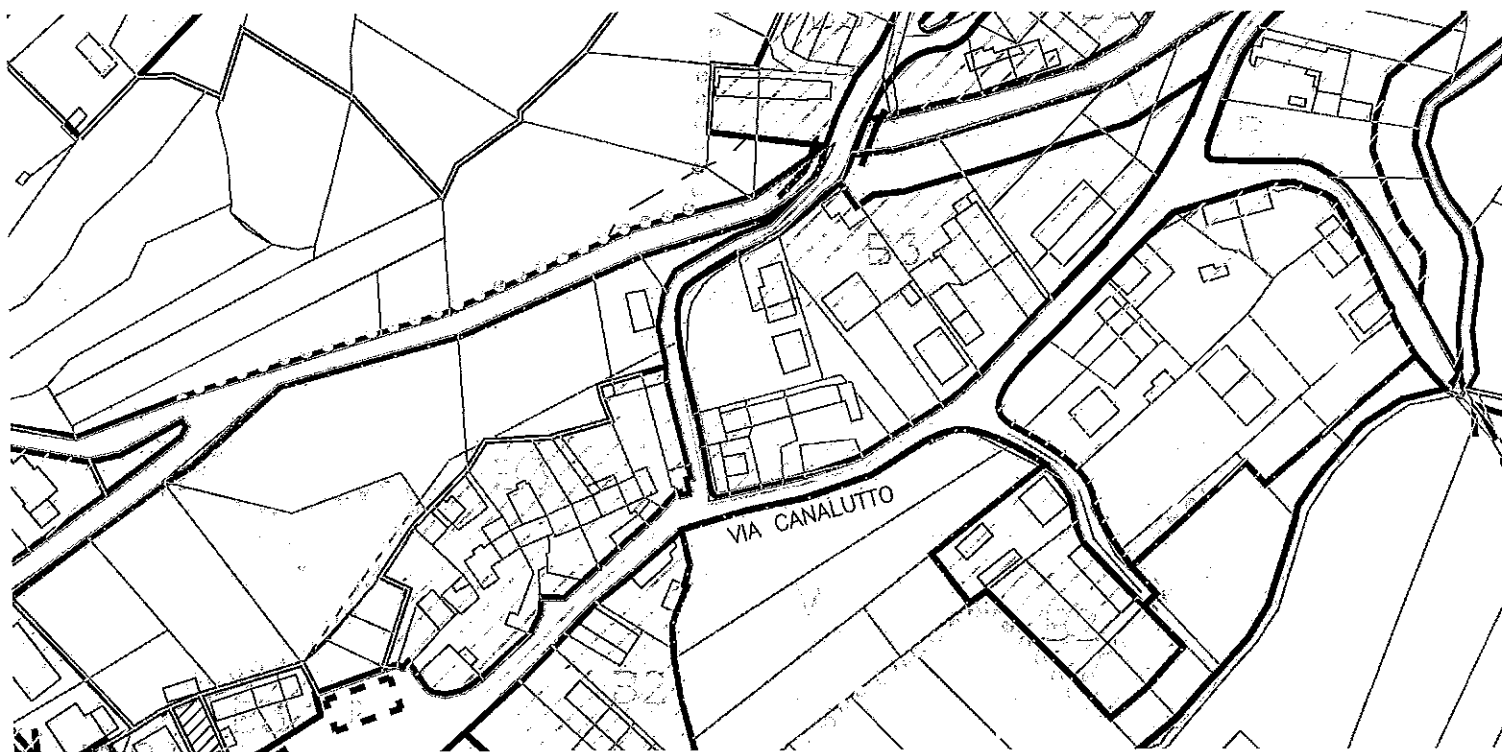

AL SIGNOR SINDACO DEL COMUNE DI

ATTIMIS

28 105 2010 PA
3812

La sottoscritta PELLEGRINO MARIA CARLA nata a Sanremo il 4 gennaio 1967 e residente in Attimis in Via Cracigna nr.1, in qualità di proprietaria dei mappali distinti nel N.C.T. e N.C.E.U. 36 mappale 131 e 746, nell'intenzione di ampliare il fabbricato di abitazione distinto al mappale 131 ed essendo ciò impossibile in quanto i terreni ricadono nel vigente strumento urbanistico del Comune di Attimis in « ZONA VERDE PRIVATO », con la presente

CHIEDE

il cambiamento di destinazione dei terreni sopra descritti da « ZONA VERDE PRIVATO » a " ZONA RESIDENZIALE B 2 " .

Come si può notare i terreni limitrofi sono tutti in « ZONA RESIDENZIALE B 2 » .

Certi di una favorevole accoglienza della presente, anticipatamente ringrazia ed ossequia.

Attimis, 28.07.2010

La Richiedente

Maria Carla Pellegrino