

M16. Tav. P.1.10 - ATTIMIS -

Modifica da zona V a zona B2

Si prevede un lotto di zona B2, superficie di circa 1.000 mq, che satura un'area edificata all'intorno. La zona è servita da infrastrutture e quindi non si vedono ragioni ostative.

M17. Estratto tav. P.1.11 - BORGO FARIS -

Modifica da zona E2 a zona H2.a

Accogliendo la richiesta dell'Abadessa del Monastero delle Clarisse Sacramentine si provvede a classificare in zona H2.a (Monastero Clarisse) alcuni terreni recentemente donati al Monastero.

M18. Tav. P.1.15 - RACCHIUSO -

Modifica da zona E6 a zona B2

Il modesto incremento della zona B2 è dovuto alla correzione in cartografia dell'ubicazione del fabbricato.

M19. Tav. P.1.15 - RACCHIUSO -

Modifica da zona V a zona B3

Il lotto interessato dalla modifica, attualmente classificato in zona V (verde privato) è occupato da un edificio residenziale. Le norme della zona V non consentono la realizzazione degli ampliamenti necessari per adeguare l'immobile alle esigenze dei proprietari.

Pertanto si propone di classificare in zona B3 il lotto su cui l'immobile ricade.

M20. Estratto tav. P.1.12 - PORZUS -

Modifica da zona P a zona P- V/q ed inserimento dei nuovi edifici al Foglio 31 - mappali 715 e 709

Il lotto, attualmente classificato in zona p (parcheggio pubblico) è interessato da un progetto che prevede di utilizzare parte dell'area come area di verde pubblico attrezzato.

È dunque necessario adeguare le previsioni del PRGC inserendo a fianco della destinazione "p" la destinazione "v/q".

Si provvede anche ad inserire in mappa il centro parrocchiale recentemente realizzato sui mappali 715 e 709 al Foglio 31.


COMUNE DI ATTIMIS

ARIANTE N. 13 AL P.R.G.C.

CONFESSIONE - modifica M20

estratto tavola: P.1.12

Località: PORZUS

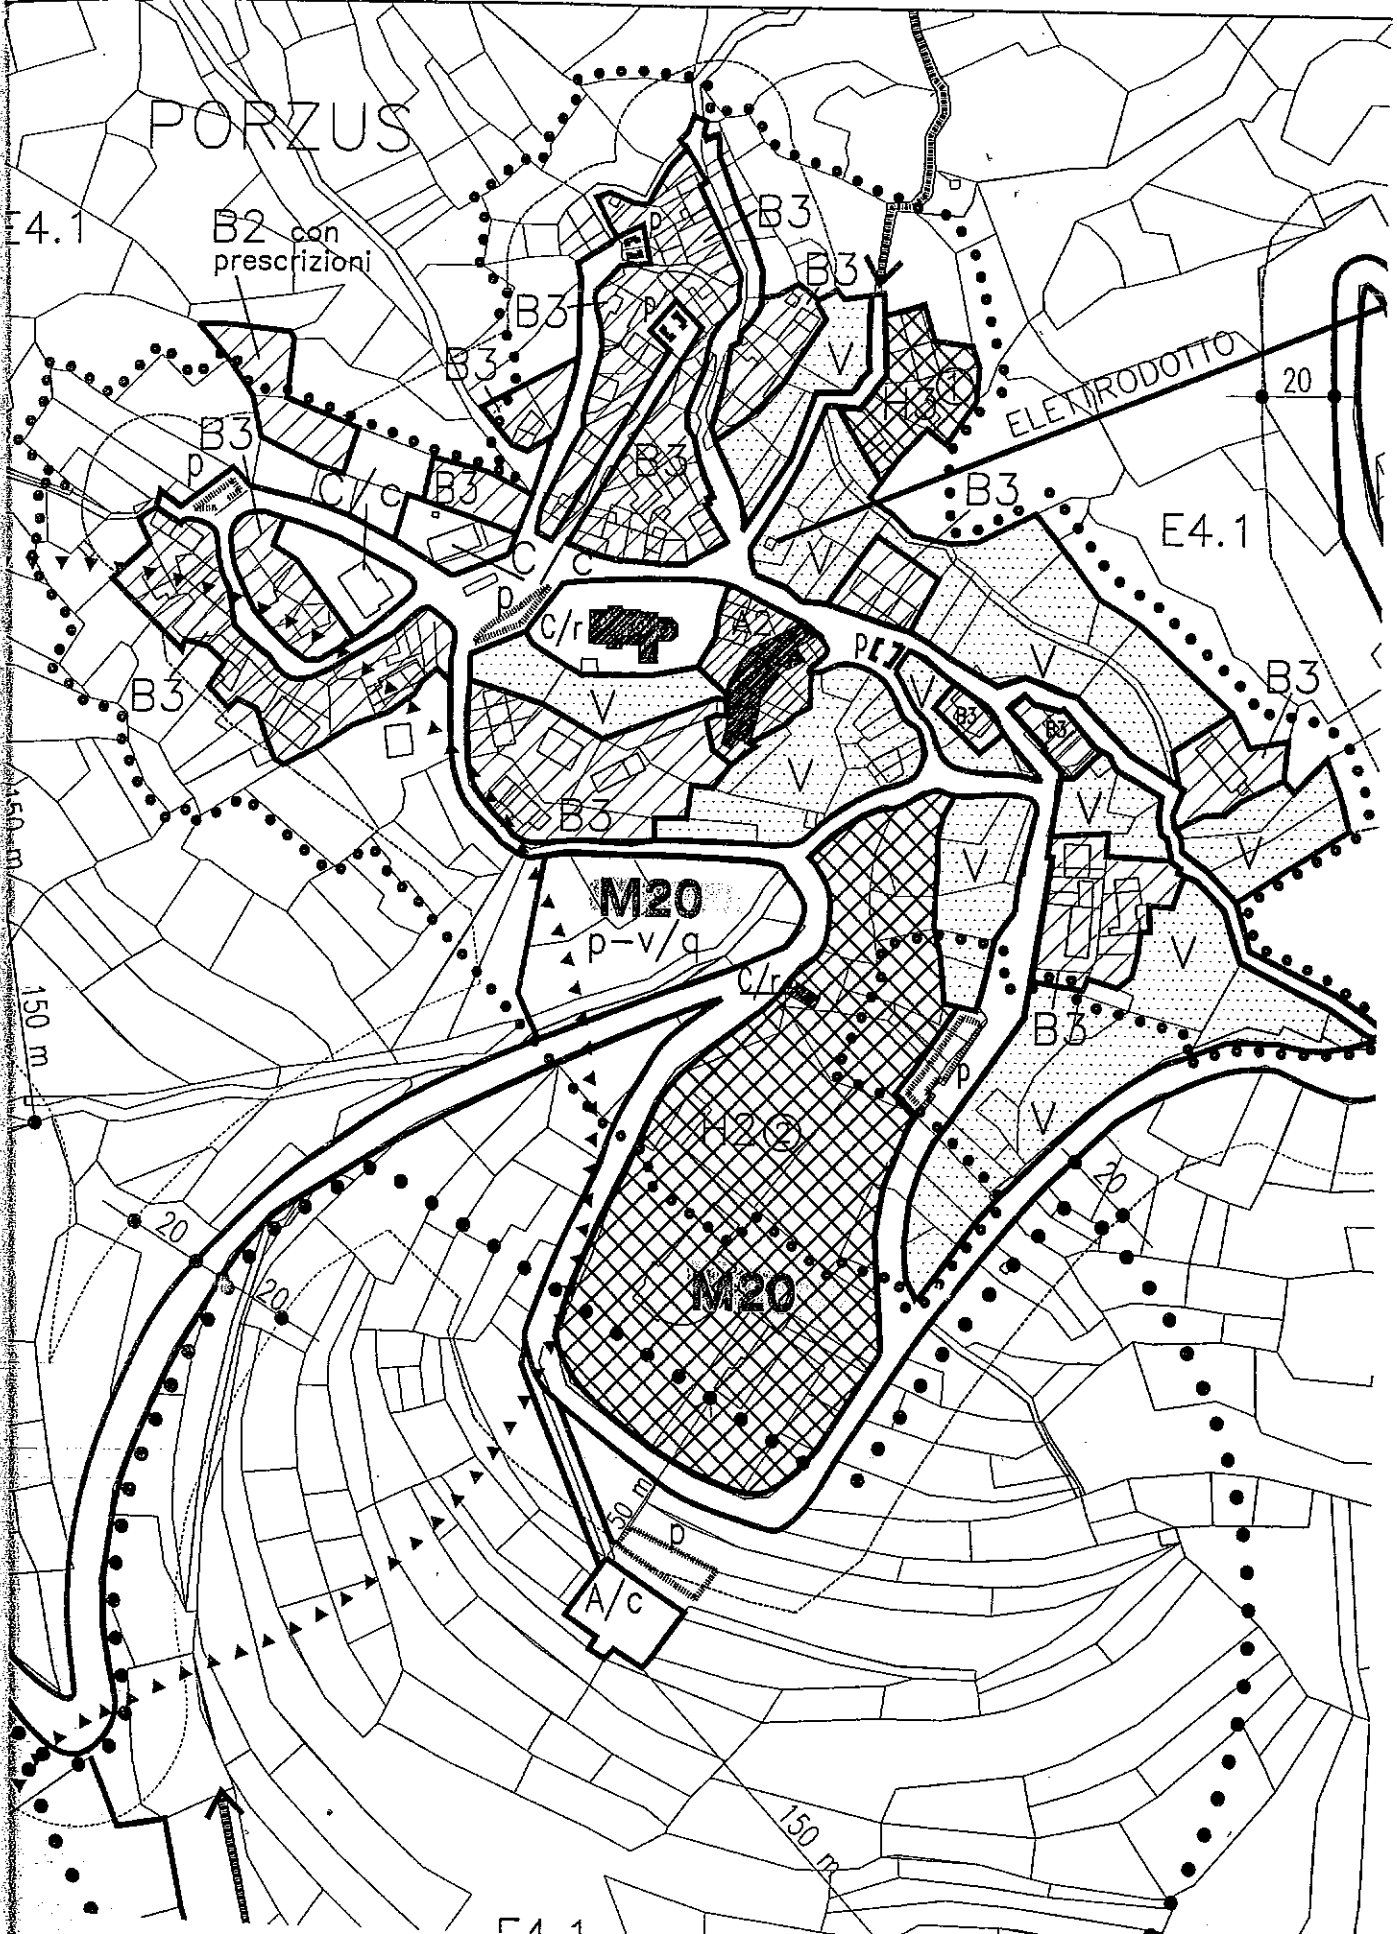

l
cc
/
E
di
di
IT
es
vir
loc
l'i
NE
pte
im
ZA
io
an
SP



Sentieri da
Collegamento

SERVIZI ED

-VIABILITA' E
Parcheggi di
Parcheggi di


-CULTO, VIT
Chiese ed ex
Uffici ammir
Centro civic
Biblioteca
Spazi per l'i

-ISTRUZIONE
Scuola mate
Scuola elem

-ASSISTENZA
Ambulatorio
Casa per an
Cimitero

-VERDE, SPI

Al Signor SINDACO del Comune di
ATTIMIS

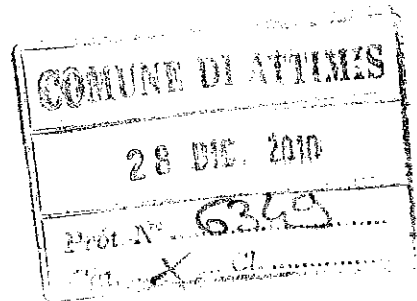

Oggetto : Proposta di variante al P.R.G.C. .-

Il sottoscritto **Don VITTORINO GHENDA** nato a Marano Lagunare il 15 maggio 1939, residente ad Attimis loc. Racchiuso in Piazza della Chiesa nr. 2 nr. , nr. cod. fisc. : GHN VTR 39E15 E910E, nella sua qualità di ^{CURATORE PASTORALE} ~~parroco~~-pro-tempore della **PARROCCHIA DI SANT'ANDREA APOSTOLO IN ATTIMIS – VIA GARIBALDI NR. 10 – C.F. : 80008980304** - legittima proprietaria, dei fondi distinti nella mappa e catasto del Comune di ATTIMIS – Località PORZUS distinti al foglio 31 mappale 354, con la presente

CHIEDE

alla S.V. di voler accogliere le seguenti proposte da inserire nella prossima Variante Generale al Piano Regolatore.-

- In riferimento alle proprietà sopra citate, **tutte ricadenti in area di PARCHEGGIO** del Vigente Piano regolatore generale;

- considerato che dette proprietà, saranno interessate da lavori di sistemazione per ricavare una zona altare, una zona piazzale e parcheggio al servizio della Cappella delle Apparizioni e dell'intera comunità della Frazione di PORZUS;

- visto che i terreni in questione sono già in parte serviti dalle opere di urbanizzazione ;

- visto che l'Amministrazione Comunale ha in programma una Variante al Piano Regolatore Generale Comunale;

con la presente la Ditta proprietaria intende


PROPORRE

alla S.V. ed a Codesta Spett.le Amministrazione di voler valutare di poter inserire nella prossima variante al P.R.G.C. tutte quelle aggiunte o integrazioni all'attuale destinazione d'uso, che possano permettere il realizzo di quanto specificato in premessa.-

In attesa di un favorevole riscontro della presente richiesta di variante, con la presente istanza si coglie l'occasione per inviare i migliori saluti.-

Racchiuso, li 27 dicembre 2010.-

IL RICHIEDENTE

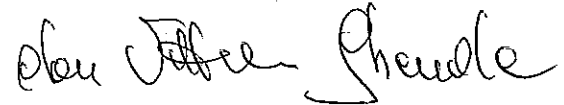

- Allegati : - Planimetria Catastale, scala 1:1000;
- Estratto PRGC, scala 1:2000;
- Copia del progetto di massima dell'intervento di sistemazione e Riquilificazione del "Piazzale CAPPELLA DELL'APPARIZIONE" .-